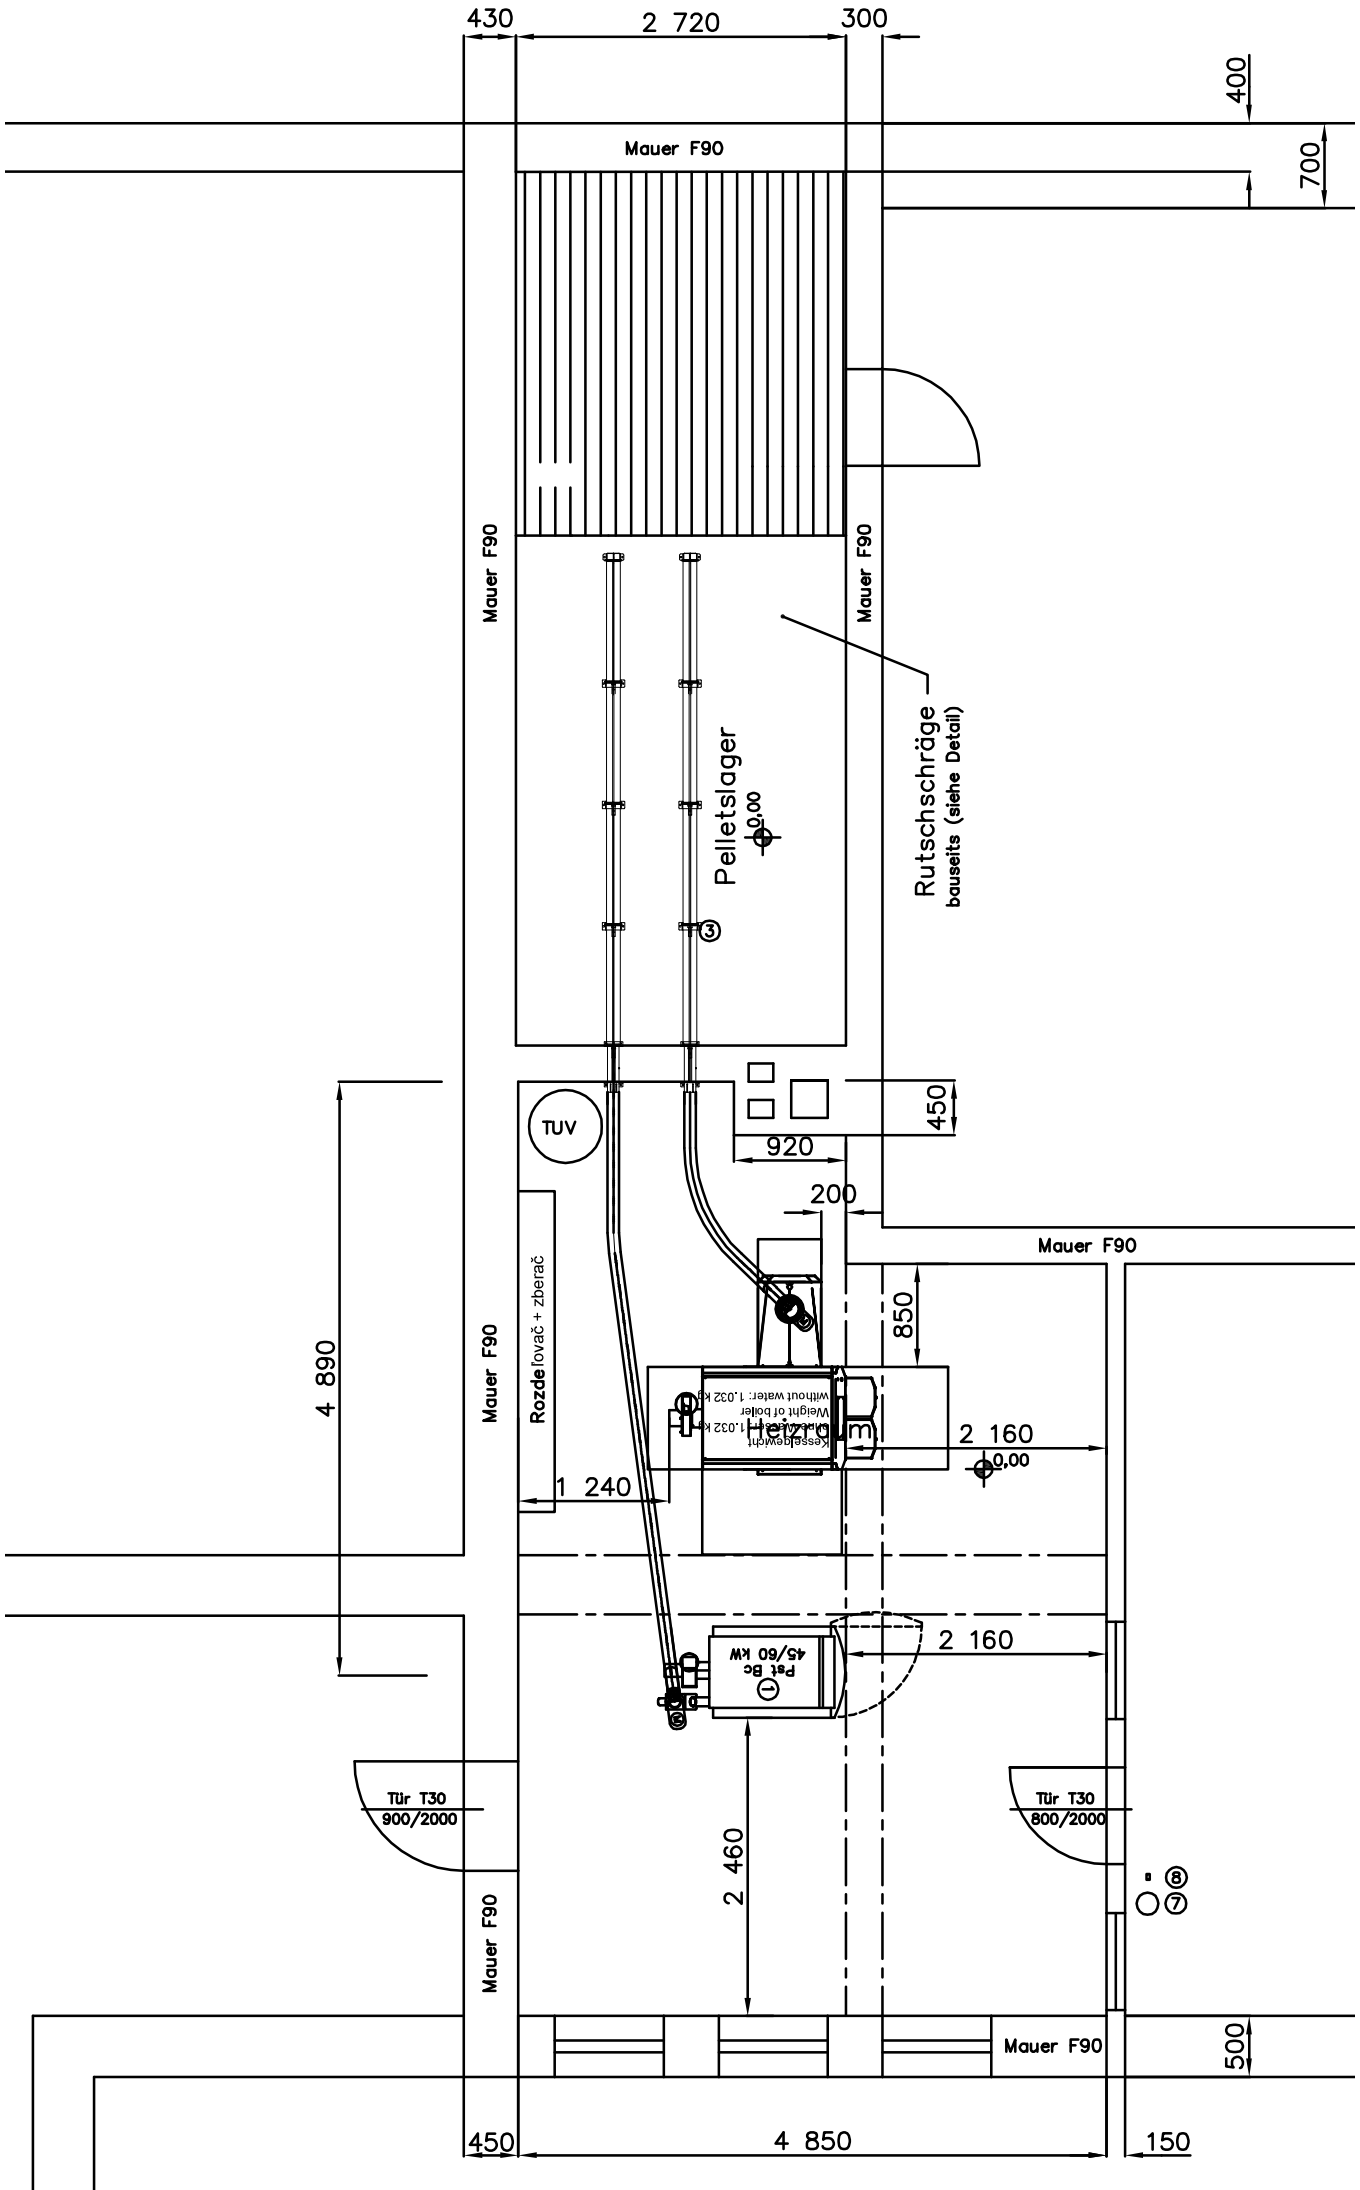
430
2 720
300
400
700
Mauer F90
Mauer F90
Mauer F90
Mauer F90
Pelletslager
0.00
Rutschschräge
bauseits (siehe Detail)
TUV
450
920
200
Mauer F90
850
4 890
Rozdelovač + zberač
Heizraum
2 160
0.00
1 240
2 160
Pat Bc
45/60 KW
Tür T30
900/2000
Tür T30
800/2000
2 460
Mauer F90
Mauer F90
500
450
4 850
150