K3 HORNÁ PORUBA

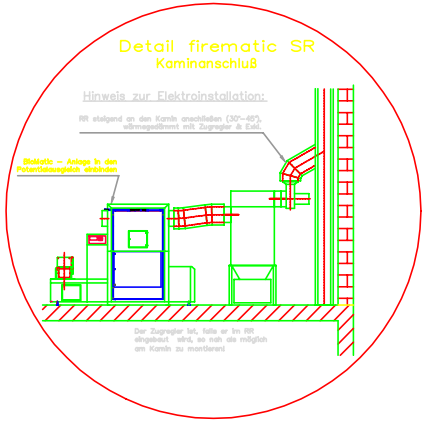

Pôdorys

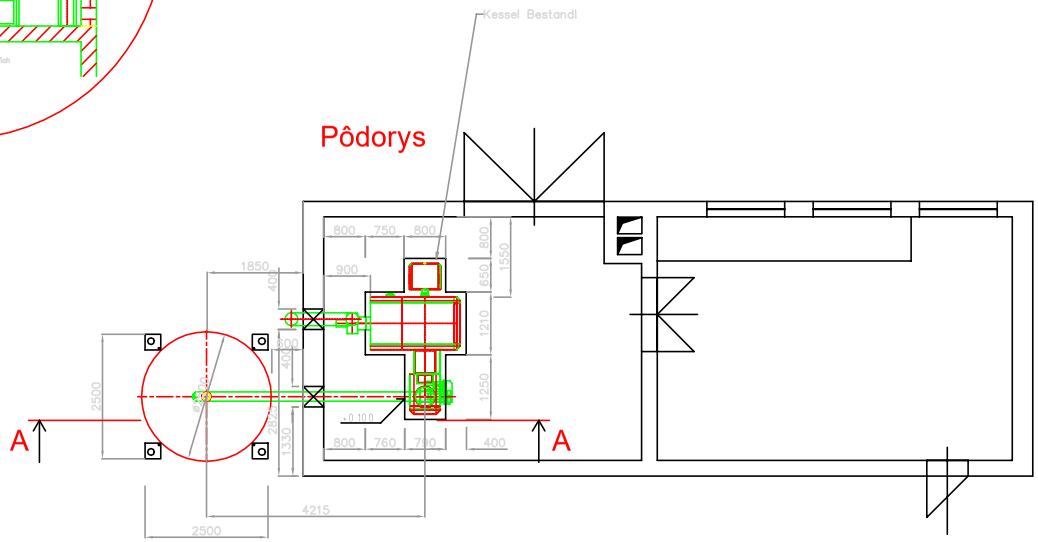

REZ A-A

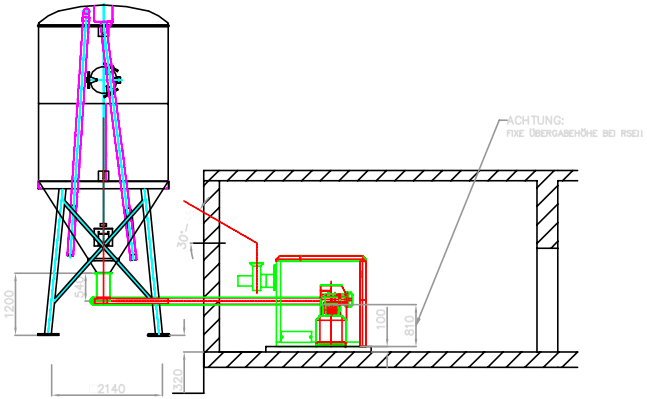

1. Herz Firematic 150 BioControl Pellets
2. Förderschnecke + "RSE"+ "RHE"(Sprinkler)
3. Pelletsaustragschnecke mit "TÜB"
4. Steuerschrank
5. Löschwasserbehälter
6. Feuerlöscher
7. Heizungshauptschalter

HLE...händisch auszulösende Löscheinrichtung (bauseits zu errichten wenn Lagerraumvolumen > 50 m^3)
TÜB...Temperaturüberwachung für Austragschnecke

Anlagenleistung: [kW]	45-150
Kamindurchmesser [mm]:	250 (Empfehlung)
Notwendiger Kaminzug [Pa]:	10
Kaminhöhe [m]:	~ 9

Alle Durchbrüche durch brandbeständige Mauern (F90), die für die Montage der Anlage erforderlich sind, müssen nach der Fertigstellung wieder brandbeständig verkleidet bzw. verschlossen werden.
Alle baulichen Maßnahmen zur Einhaltung der TRVB H118 sind bauseits einzuhalten
Be- und Entlüftungsöffnung ins Freie 5cm^2 je kW Kesselleistung, mindestens jedoch 250cm^2 freier Querschnitt

Pelletsfeuerung für:

HERZ Bratislava

Kunde: Horna Poruba

Bauführer | Behörde

Bauwerber | Planverfasser

Maße zur Kesselaufstellung sind bis zur Verkleidung!
Die techn. Richtlinien der TRVB 118 sind einzuhalten!
Achtung: alle Maße in mm!

HERZ Armaturen Ges.m.b.H.
Grazbachgasse 60/2, Neubaugebäude
A-8010 GRAZ/ÖSTERREICH
Tel. 0043/316/4, Fax 0043/316/4-19
Internet: www.herz-armaturen.com

	Name	Datum
Bearb.	Ing.Schaller	21.07.04 15:55
Gepr.	Picher	21.07.04
Norm		

Maßstab 1:50
Zchng.snr.: AN-003106 Horna Poruba

Aufstellplan

FM 150 ANL

AN-003106 Horna Poruba

Index	Änderung	Datum	Name