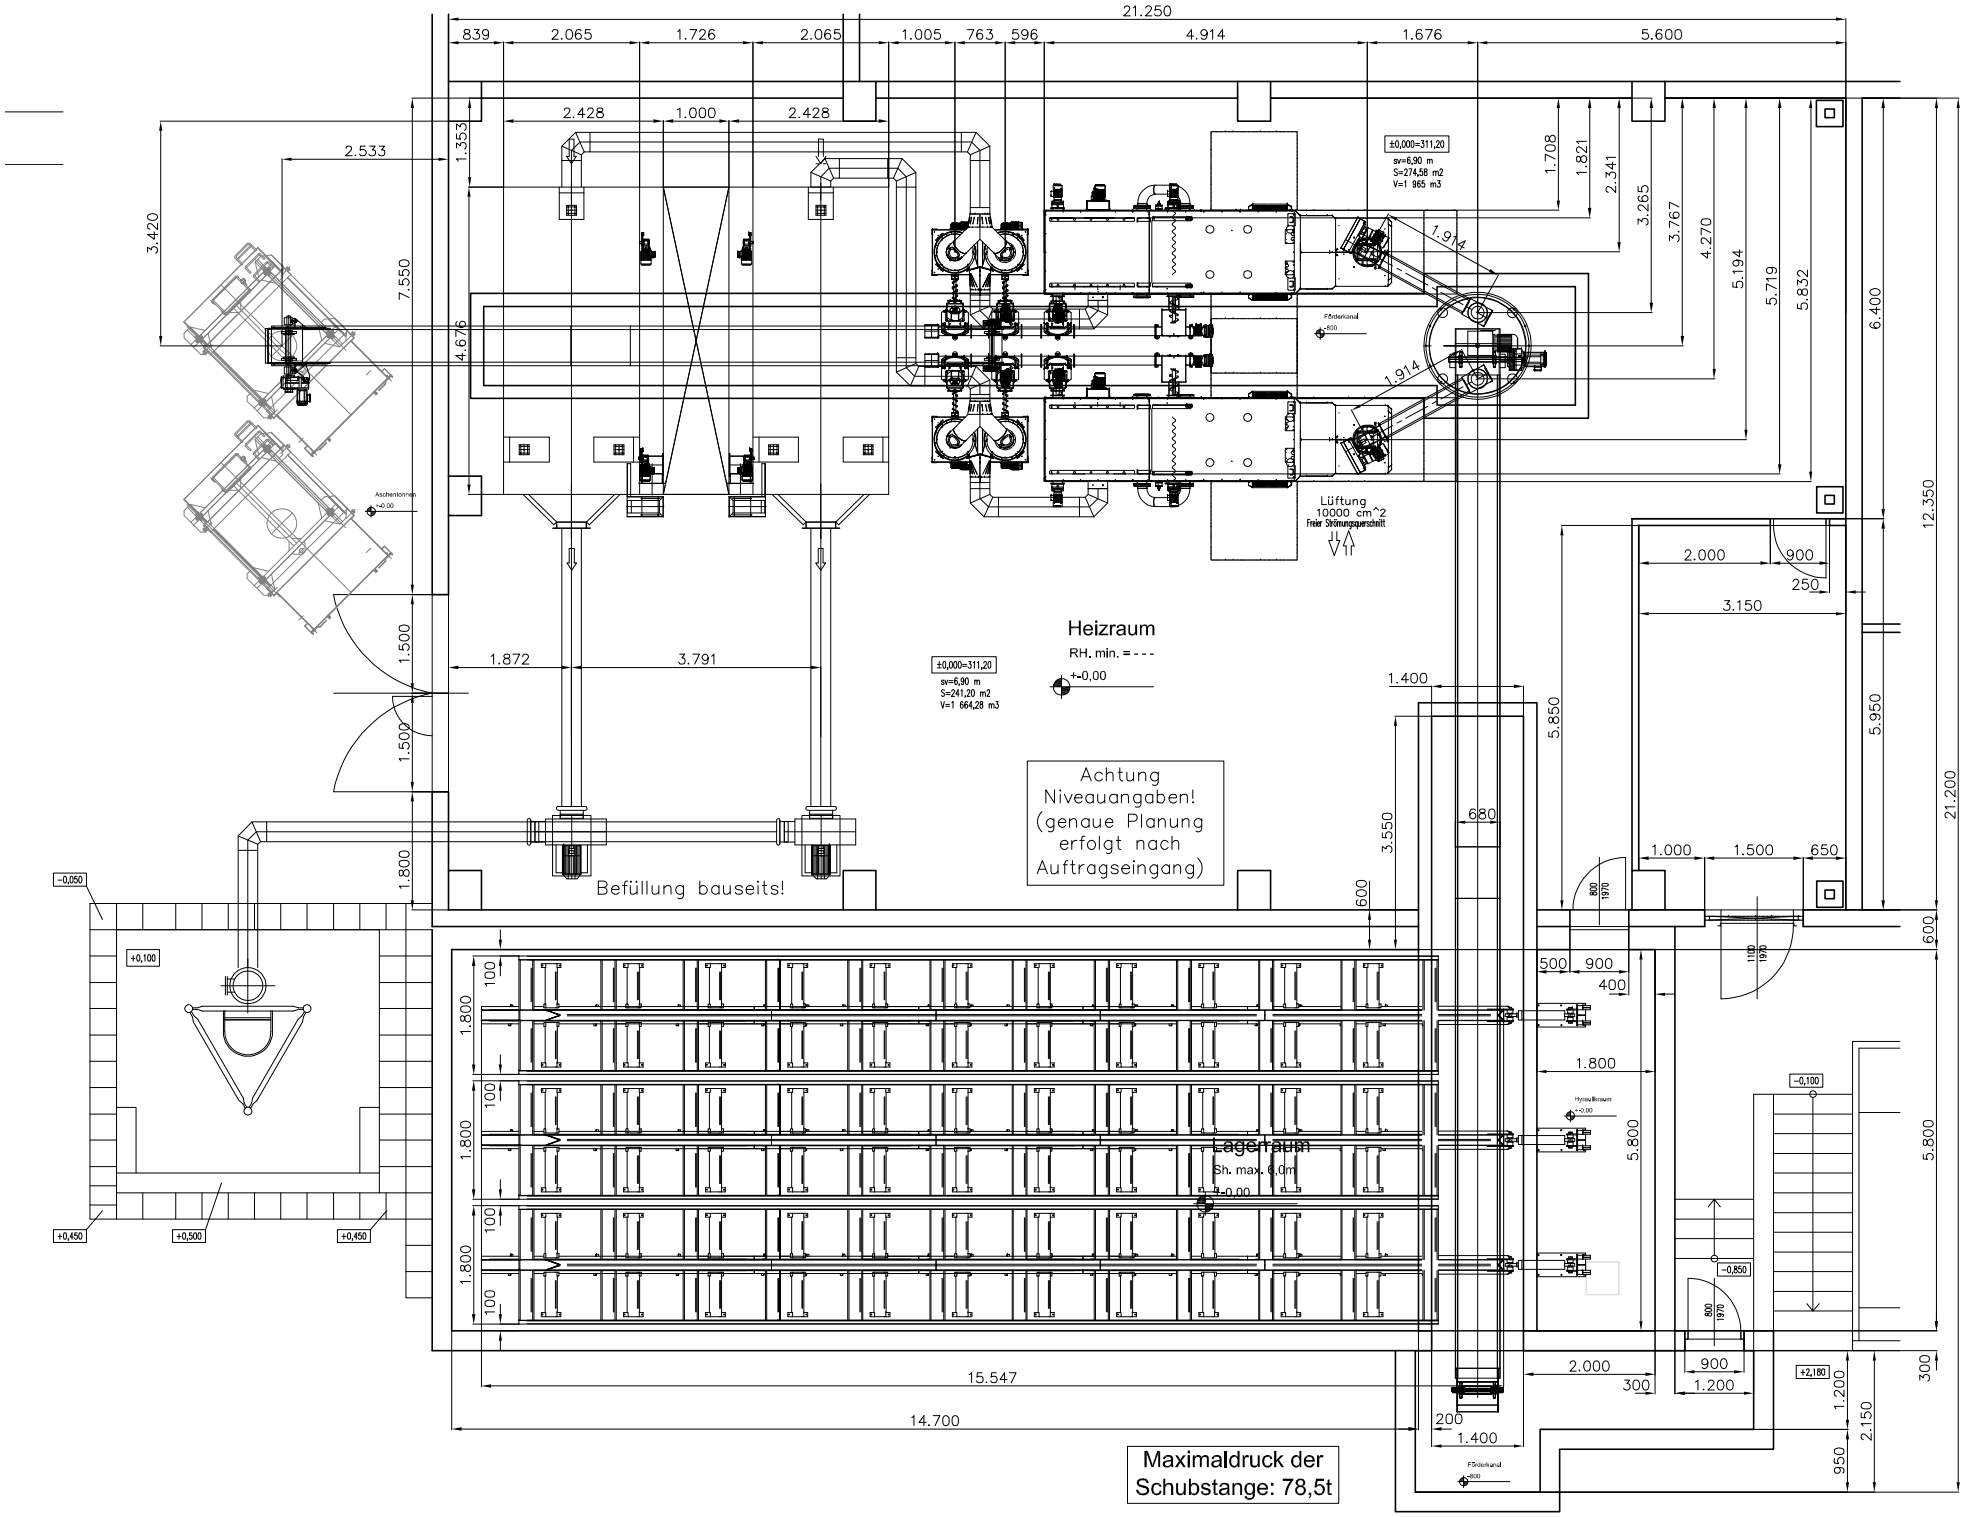
Heizraum
RH. min. = - - -
+-0,00
±0,000=311,20
sv=6,90 m
S=241,20 m2
V=1 664,28 m3
±0,000=311,20
sv=6,90 m
S=274,58 m2
V=1 965 m3
Lüftung
10000 cm^2
Freier Strömungsquerschnitt
Achtung
Niveauangaben!
(genaue Planung
erfolgt nach
Auftragseingang)
Befüllung bauseits!
Lagerraum
Sh. max. 6,0m
Förderkanal
Aschentonnen
Hydraulikraum
Maximaldruck der
Schubstange: 78,5t
21.250
15.547
14.700
21.200
12.350